



Consell Comarcal
de la Terra Alta


La Via Verda de la Terra Alta romandrà tancada en el tram comprès des de l'estació d'Horta de Sant Joan fins l'estació del Pinell de Brai des del proper dia 23 de setembre fins el dia 8 de novembre, ambdós inclosos.

El motiu d'aquest tancament respon a l'execució d'obres de pavimentació en les que s'inclou una pavimentació de doble tractament asfàltic en un tram de 5,25 km, amb un ample de 3 metres, la pavimentació amb aglomerat asfàltic en calent del que resta del túnel núm. 9, del túnel núm. 11, del túnel núm. 12, del túnel núm. 15 i del túnel núm. 16, així com la substitució de 70 metres de tanca de protecció.

En la negociació amb l'empresa adjudicatària de les obres s'ha arribat a l'acord de que encara que la Via Verda estarà tancada en aquest tram, es deixarà oberta els caps de setmana amb totes les garanties de seguretat.

Aquestes obres es troben incloses en el projecte gestionat pel COPATE "*Espais naturals de la Reserva de la Biosfera de les Terres de l'Ebre*" i bé finançat pel "Plan de Recuperación, Transformación y Resiliencia – Next Generation" (PRTR-NG).

Aquesta actuació correspon al projecte d'"Arranjament de la Via Verda de la Terra Alta per interconnexió d'espais ciclables".

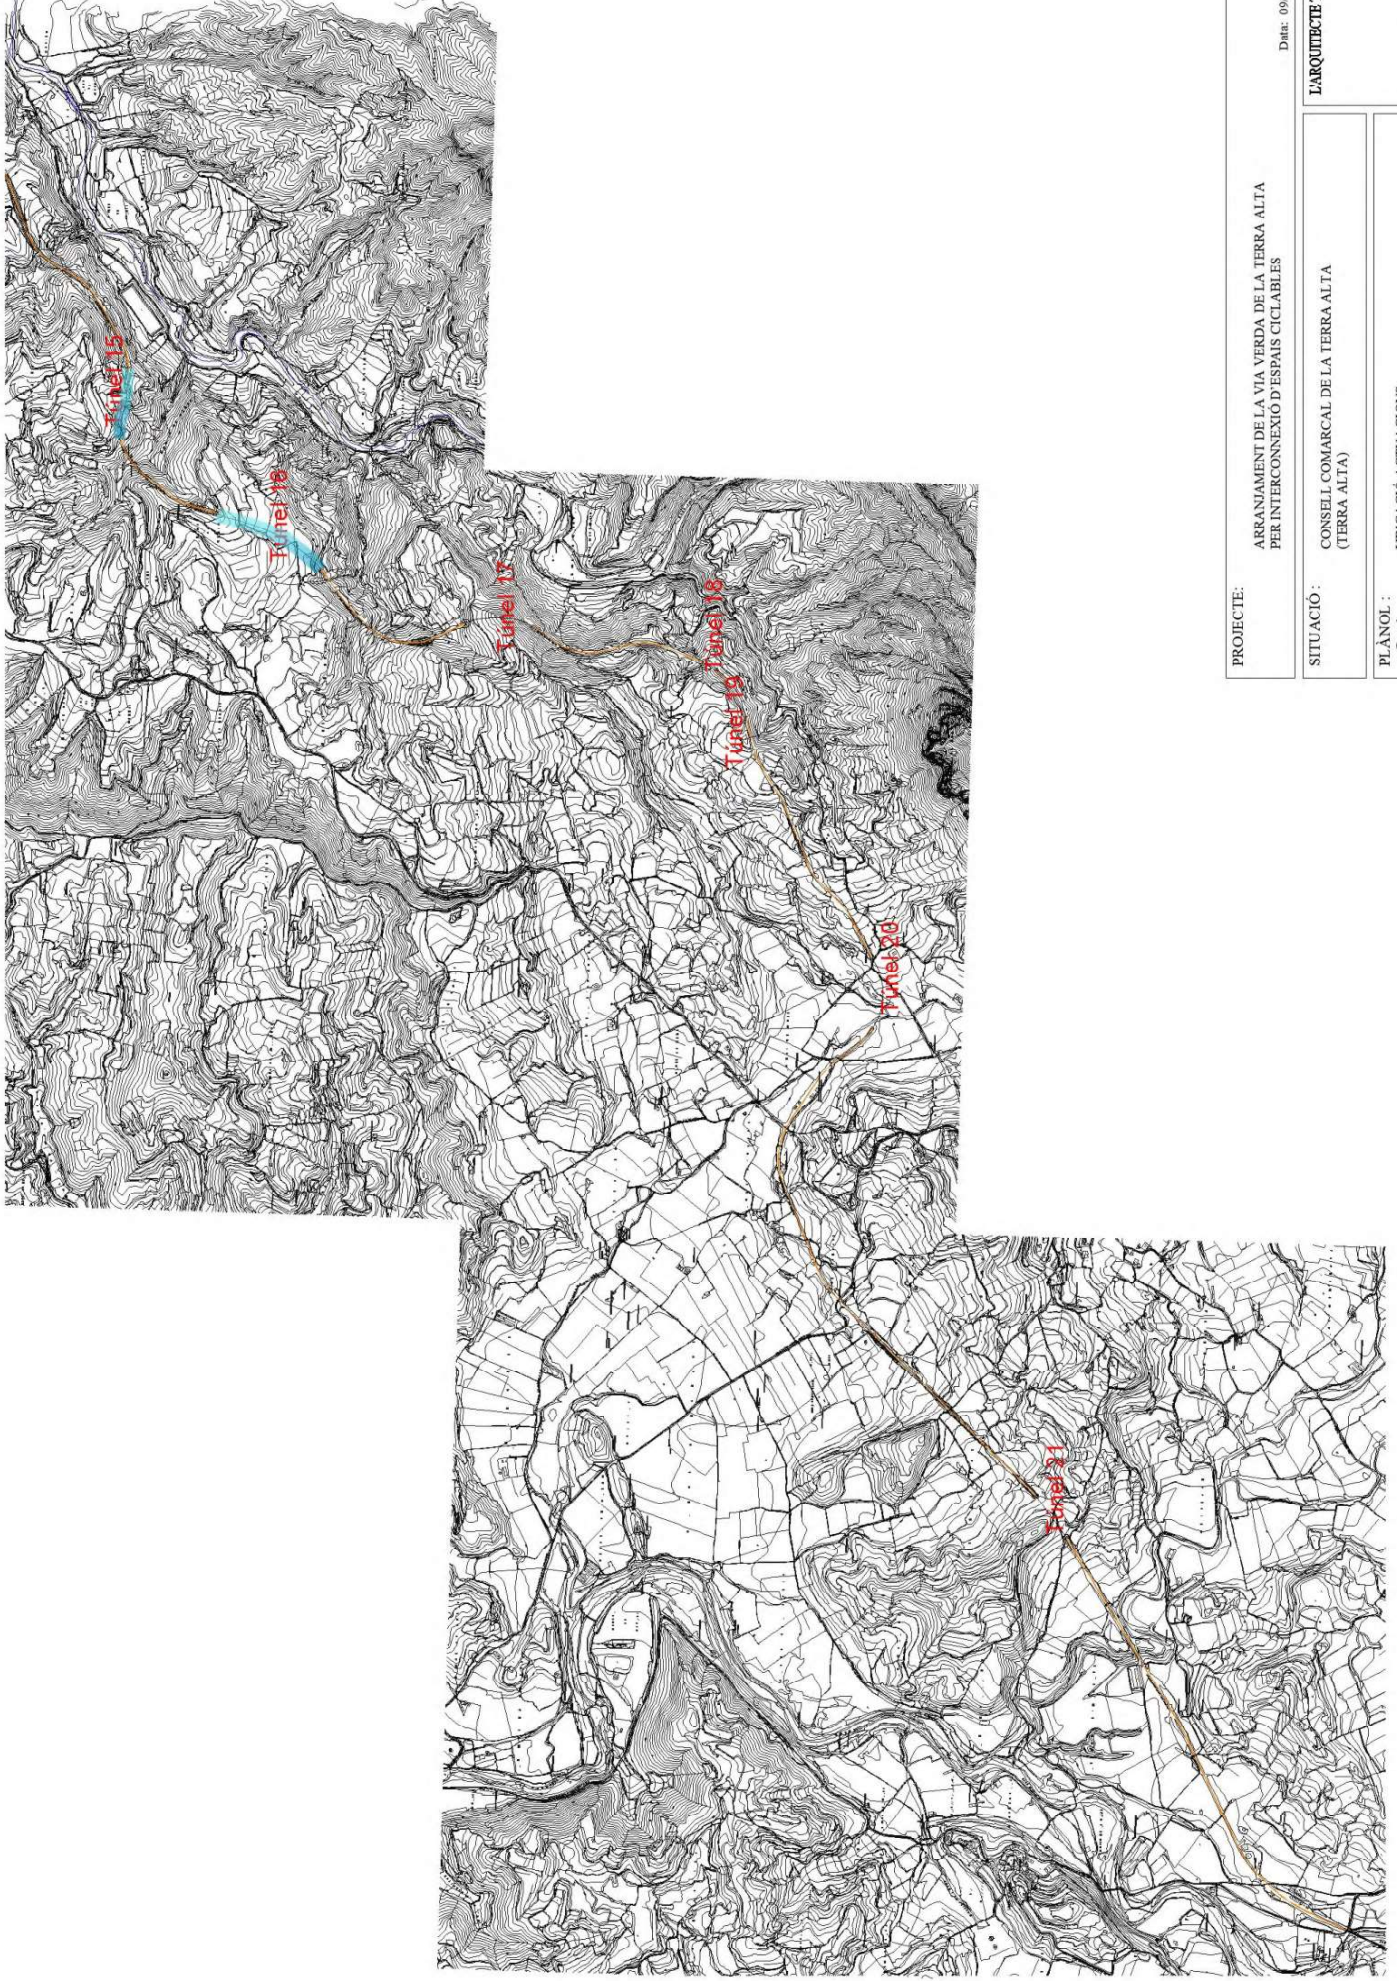

PROJECTE: ARRANJAMENT DE LA VIA VERDA DE LA TERRA ALTA
PER INTERCONNEIXO D'ESPais CICLEBLES

Data: 09/2024


SITUACIÓ: CONSELL COMARCAL DE LA TERRA ALTA
(TERRA ALTA)

L'ARQUITECTE TÈCNIC

PLÀNOL : 01
UBICACIÓ ACTUACIONS

Escala: 1/25.000

José Ramba Llorens Esjardo

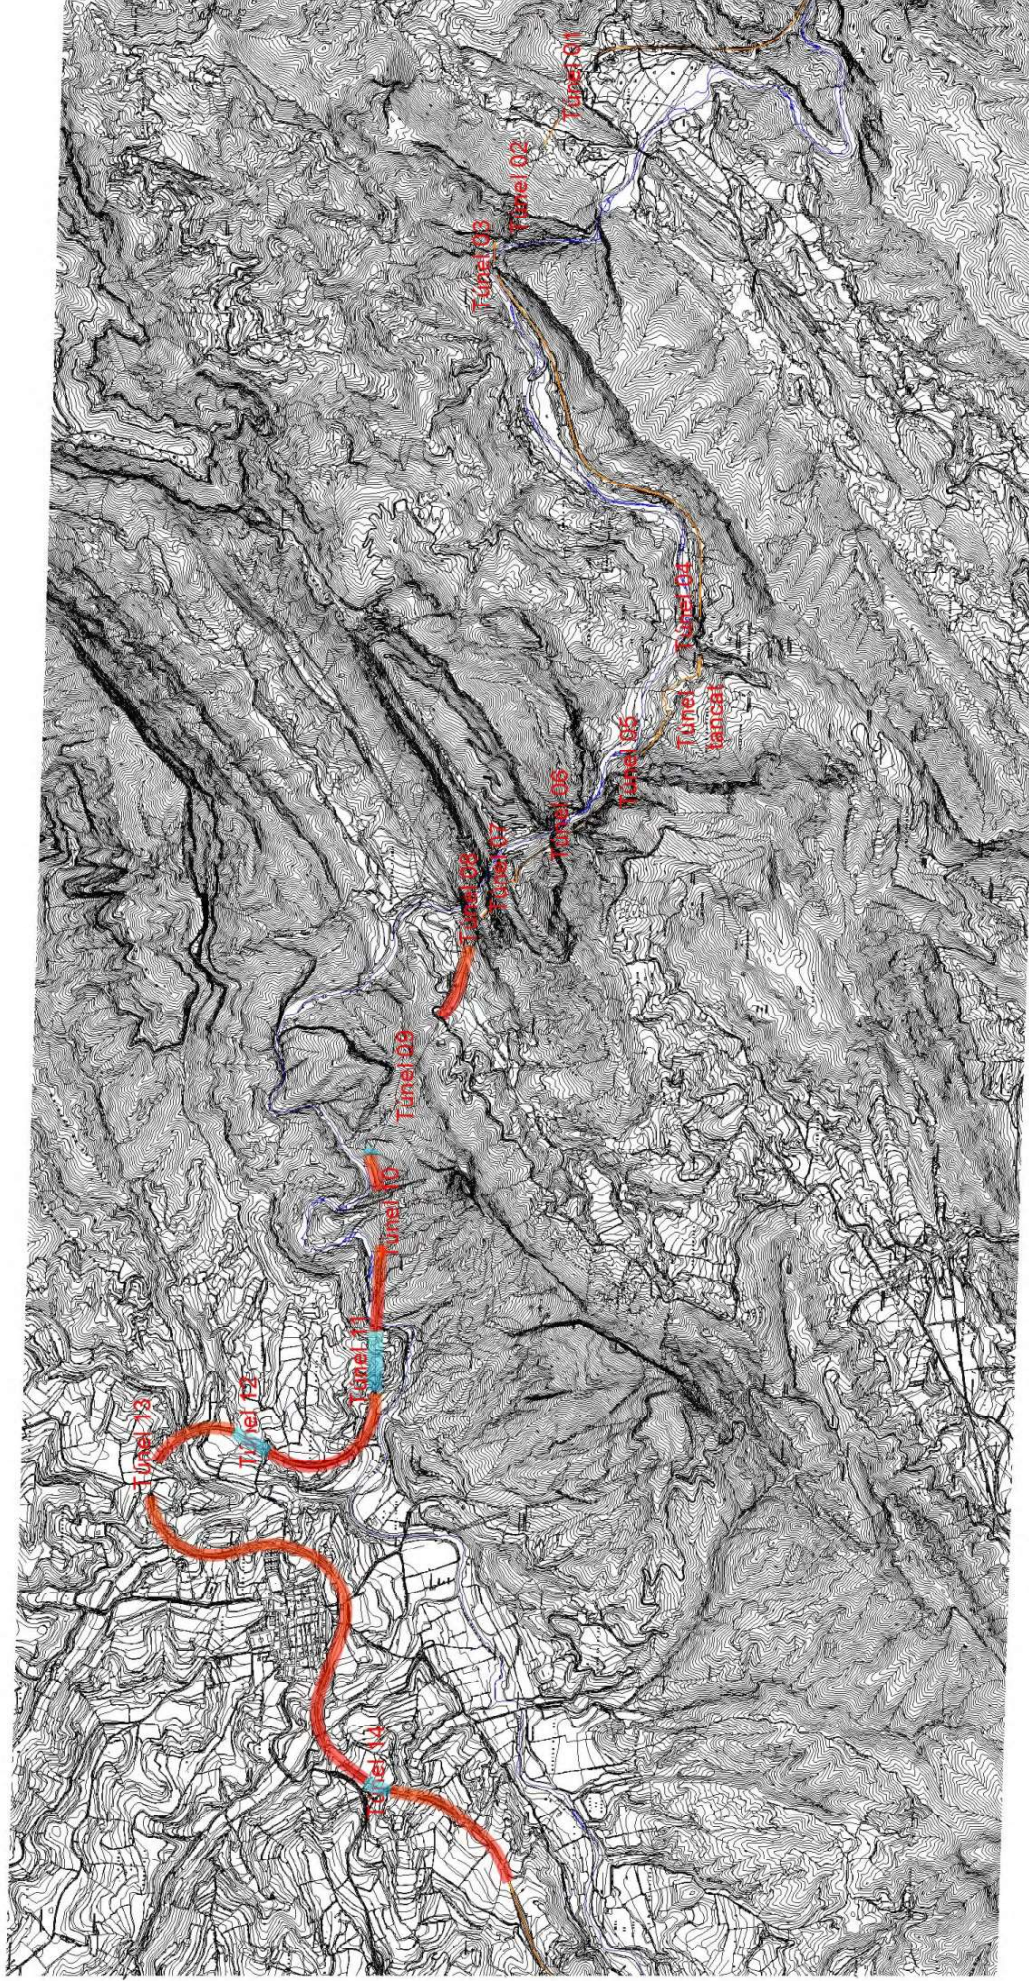

PROJECTE: ARRANJAMENT DE LA VIA VERDA DE LA TERRA ALTA PER INTERCONNEIXO D'ESPais CICALBLES

Data: 09/2024

SITUACIO: CONSELL COMARCAL DE LA TERRA ALTA (TERRA ALTA)

L'ARQUITECTE TÈCNIC

PLÀNOL : UBICACIO ACTUACIONS

02

Escala: 1/25.000

José Ramon Llorens Esquedo